


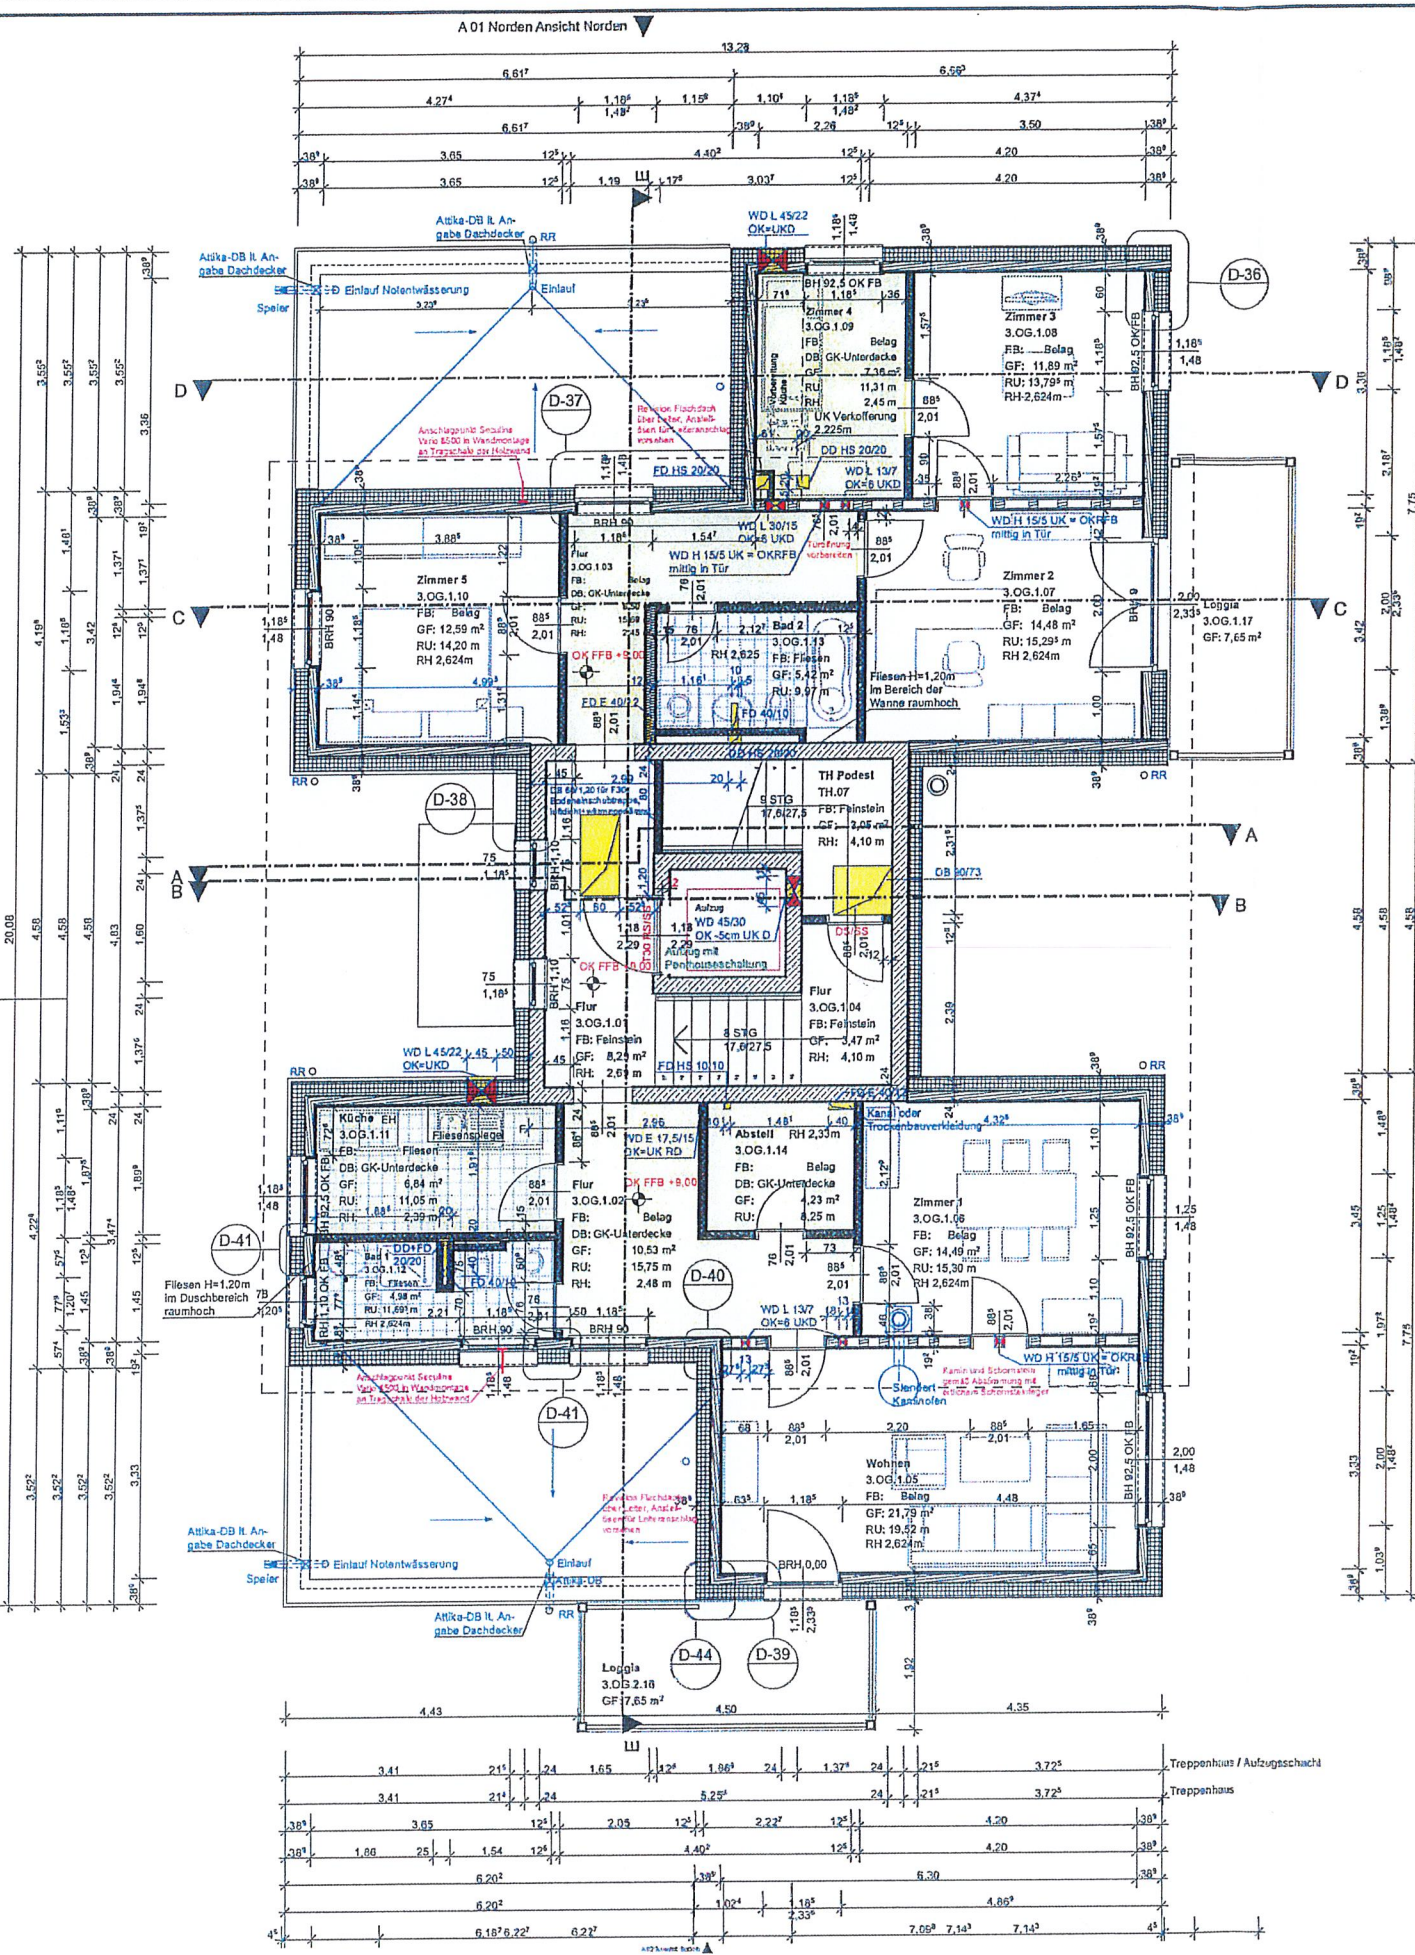

Legende

1 Fußboden

Fußboden TH1
Fußboden im Treppenhaus Haupt- und Zwischenpodeste

- 10 mm Feinstzeug im Dünnbett und Ausgleich
- 50 mm Zementestrich
- 1 Lage PE-Folie als Trennlage
- 25 mm Trittschalldämmplatte ISOVER EP3, CP2
- 200 mm Stahlbetondecke

Fußboden OG2
Fußboden Flur, Wohnen, Zimmer, Küche

- 5 mm Bodenbelag und Ausgleich
- 55 mm Zementestrich
- 1 Lage PE-Folie als Trennlage
- 20 mm Trittschalldämmplatte ISOVER EP3, CP2
- 50 mm Trittschalldämmplatte EP1, CP5
- 70 mm Betonplatten
- 140 mm Holzdeckenelement
- 36 mm 2x18mm Formacell K60 Kapselung
- z.T. abgehängte Gipskartonunterdecke nach farblicher Kennzeichnung im Grundriss

Fußboden EG 3
Fußboden Bad, WC

- 10 mm Fliesen im Dünnbett und Ausgleich
- 50 mm Zementestrich
- 1 Lage PE-Folie als Trennlage
- 20 mm Trittschalldämmplatte ISOVER EP3, CP2
- 50 mm Trittschalldämmplatte EP1, CP5
- 70 mm Betonplatten
- 140 mm Holzdeckenelement
- 36 mm 2x18mm Formacell K60 Kapselung
- z.T. abgehängte Gipskartonunterdecke nach farblicher Kennzeichnung im Grundriss

2 Wandbeläge

Wand A - Treppenhaus

- Sichtbeton, Fugen und Leibungen gespachtelt
- Anstrich

Wand B - Bad und WC

- in Teilbereichen türhoch gestrichelt
- Restwandflächen gespachtelt, Anstrich

Wand C - Küchen

- in Teilbereichen Fliesenpiegel h=60cm, Restwandflächen gespachtelt, Anstrich

Wand D - Wohnen, Zimmer, Flur, Abstellraum

- Wände gespachtelt, Anstrich

3 Deckenbeläge

Decke A - Untersicht Treppenhäufige und Podeste Treppenhaus

- Anstrich

Decke B - alle Decken in den Wohnungen

- Raufaserplatte, Anstrich

4 Zeichenlegende und Abkürzungen

- Stahlbetonwand mit WDVS mit 200mm Dämmung
- Tragende Außenwand Holzbaulweise mit Holzverkleidung außen
- Tragende Außenwand Holzbaulweise mit WDVS
- Tragende Innenwand, Holzständerbaulweise
- Nicht tragende Innenwand / Installationswand
- Fußbodenbelag Fliesen
- Wandfliesen Höhe
- abgehängte Gipskartonunterdecke
- Offenes / Klärungsbedarf

Legende Durchbrüche:

Symbol	Beispiel	Erklärung
	WD 15/5	Wanddurchbruch Breite / Höhe in cm
	DD 20/20	Deckendurchbruch Länge / Breite in cm
	FD 20/20	Fußbodendurchbruch Länge / Breite in cm

Legende Abkürzungen:

RR	Fallrohr Regenwasser Dach
FFB	Fertigfußboden
RFB	Rohfußboden
FB	Fensterbank
OK	Oberkante
UK	Unterkannte
ST	Stütze laut Statik
UZ	Unterzug laut Statik
OZ	Oberzug laut Statik
S	Sturz laut Statik

Hinweise:
Die angegebenen Fenster und Balkenmaße sind Rohbaumaße ohne Brandschutzbekleidung. Die Sturzhöhe ist gleich. Die Fenster- und Türelemente in den Außenwänden mit Holzbaulweise haben eine eigene Holzunterkonstruktion und liegen in der Dämmebene. Für die Öffnung der Holzunterkonstruktion sind in der Breite und Höhe 3,6cm abzuziehen. (siehe Details)

OK FF B Erdgeschoss 426,70 Höhensystem DHHN92
Dämmstoffstärken sind gemäß EnEV Berechnung herzustellen!
Alle Maße sind am Bau zu prüfen, Unstimmigkeiten sind mit der Bauleitung abzuklären!

06.05.2014	Einordnung Kaminofen und Schornstein		
06.05.2014	Entwurf der 2 Wohnungseingangsstoren d/s/s		
06.05.2014	Aufzug als Penthouselösung mit Rauchschutztür		
Nr.	Änderung betrifft	Datum	Bearbeiter
Gesellschaft für Wohnungsbau mbH Stollberg Herrnstraße 25 09366 Stollberg			
Architekturbüro Skirl + Heinrich Hohenalmer Straße 31 09366 Stollberg Tel.: 037296 14010 Fax: 037296 140155 mail@skirl-heinrich.de			
Neubau Mehrfamilienhaus - Holzhaus Hartensteiner Straße, Stollberg			
Planstand	Ausführungsplanung	Redaktionsschluss	
Ziellinie	3.OG - Staffelgeschoss	Stand 12.05.2014	
Maßstab	1:50		
Bearbeiter	SKH / RCH		
Datum	Architekturbüro 14/05/2014	Blattnummer	APL 3.OG - 10 - 00